


1. Fundament monolityczny
2. Słupki panelowy 40x60
3. Konstrukcja ramy- profil 50x50
4. Wypełnienie panelowe FOKUS
5. Słupki 100x100
6. Zamek
7. Zawias
8. Obejma montażowa OM-1

STAROSTWO POWIATOWE
w Lublinie
20-074 Lublin, ul. Spokojna 9

RYSUNEK BRAMY

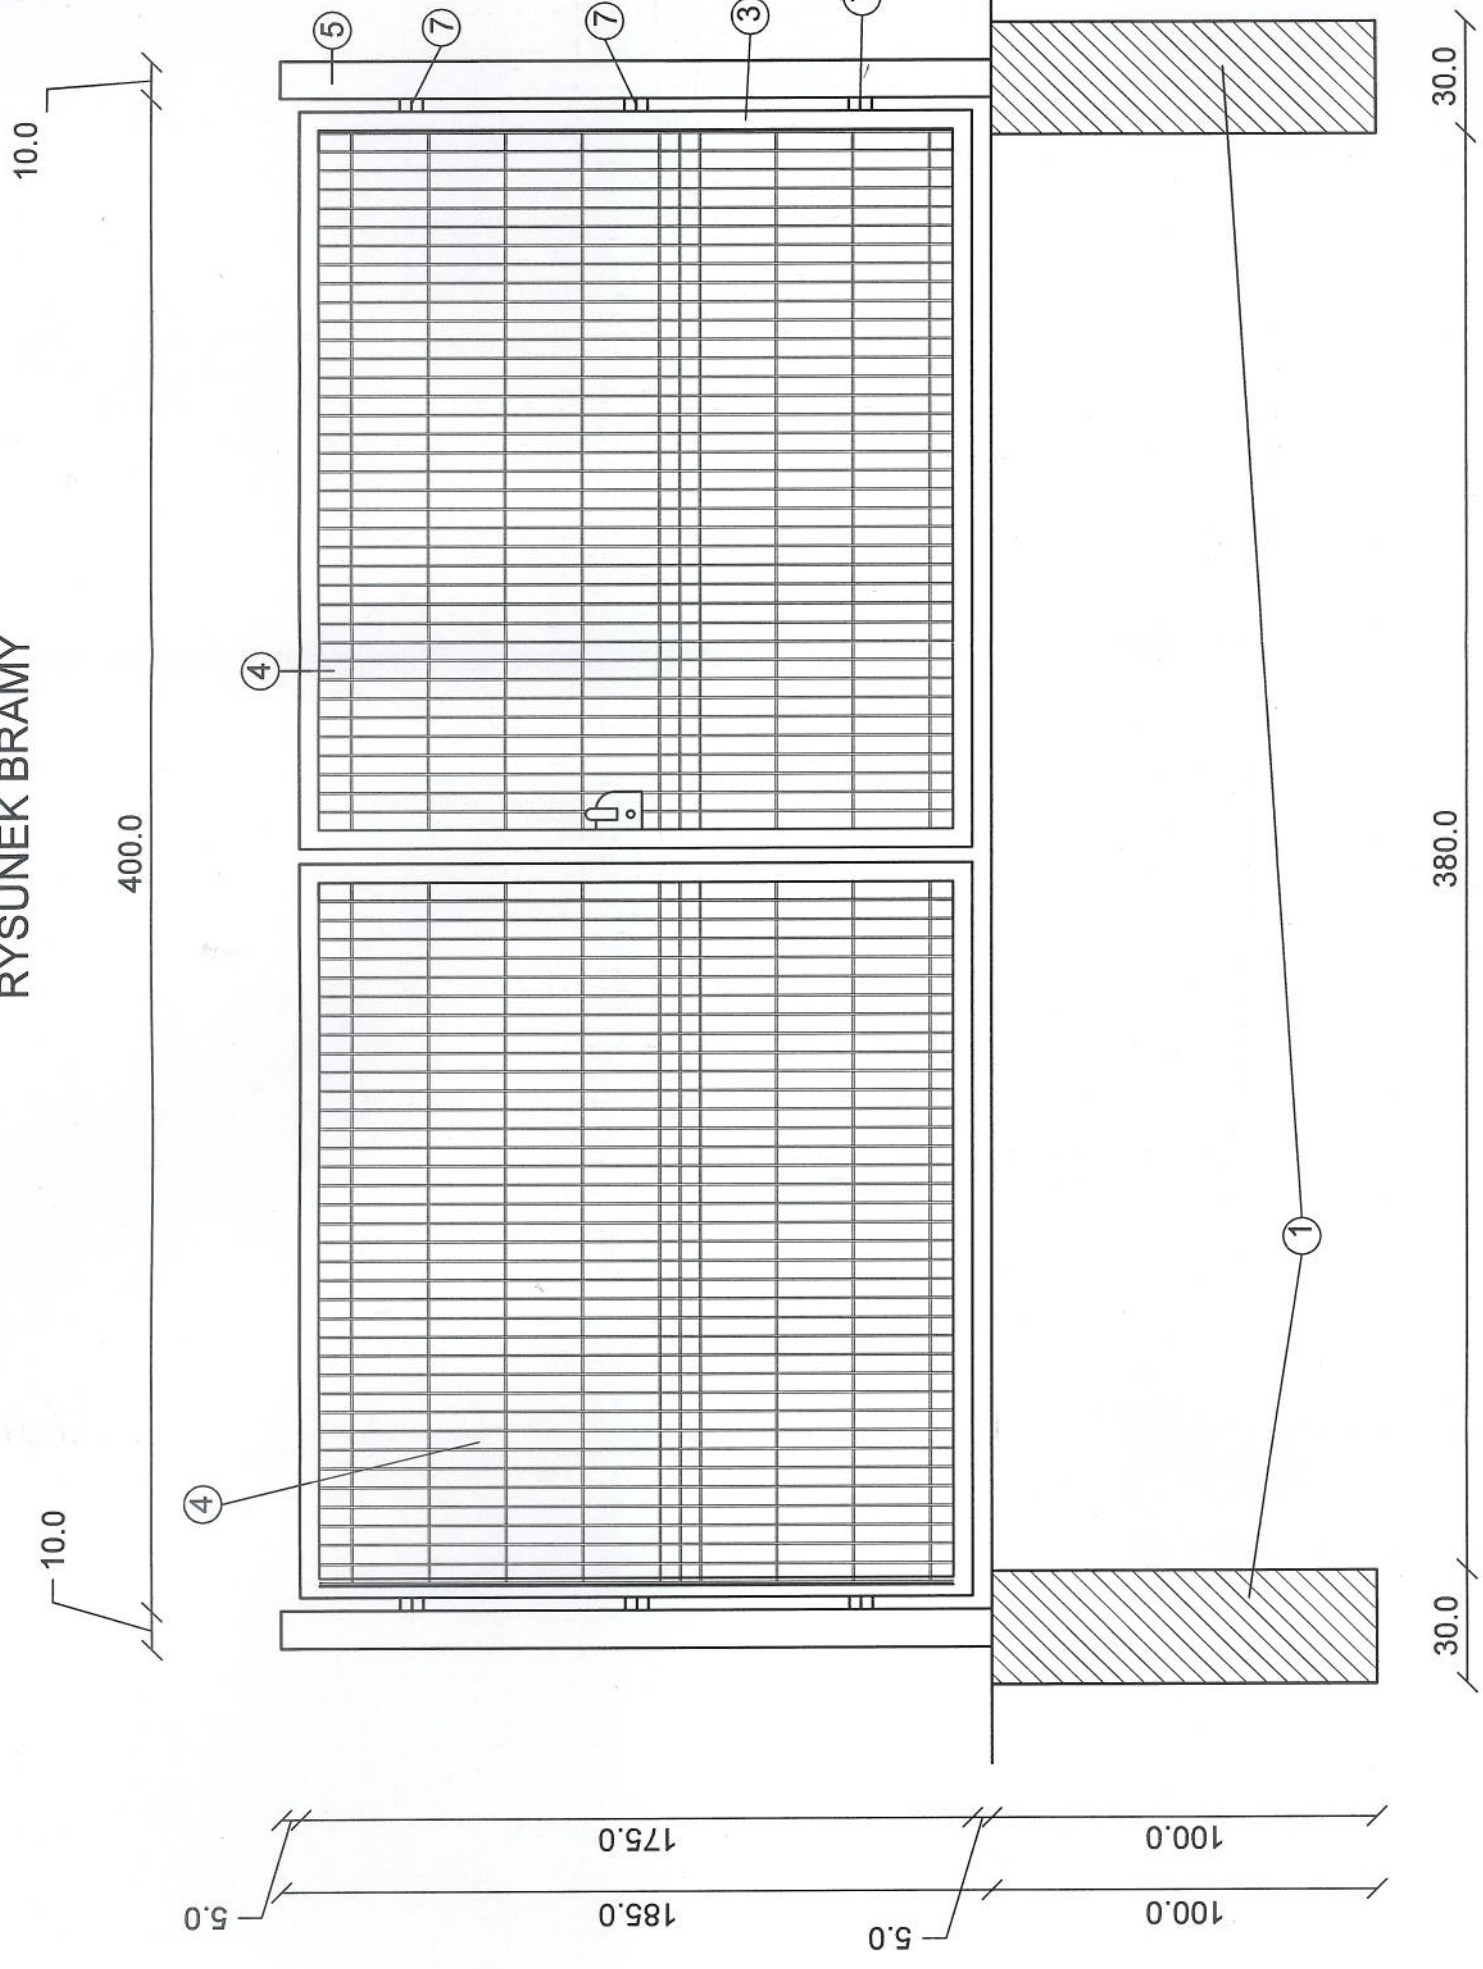

Rysunek:	BRAMA	NR:	1
Investycja:	"Zielona Oaza" - zagospodarowanie terenu w otoczeniu Centrum Kultury Wiejskiej w miejscowości Olszowiec	SKALA:	1:20
Investycja - adres:	Olszowiec, dz. nr ewid. 112/1 i 28/1, gm. Bychawa	Investor:	Ochotnicza Straż Pożarna w Olszowcu, Olszowiec, gm. Bychawa
Opracował:	Daniel Januszek	Data:	09.2013
Projektant:	Janusz Lipiec upr. bud. 66/LB/87	Data:	09.2013
		Podpis:	<i>Janusz Lipiec</i> UDP. 112.1.28.1