



1. Fundament monolityczny
2. Słupek panelowy 40x60
3. Konstrukcja ramy furtki - profil 50x50
4. Wypełnienie panelowe FOKUS
5. Słupek 60x60
6. Zamek
7. Zawias
8. Obejma montażowa OM-1

STAROSTWO POWIATOWE
w Lublinie
20-074 Lublin, ul. Spokojna 9

RYСУNEK PRZEŚŁA

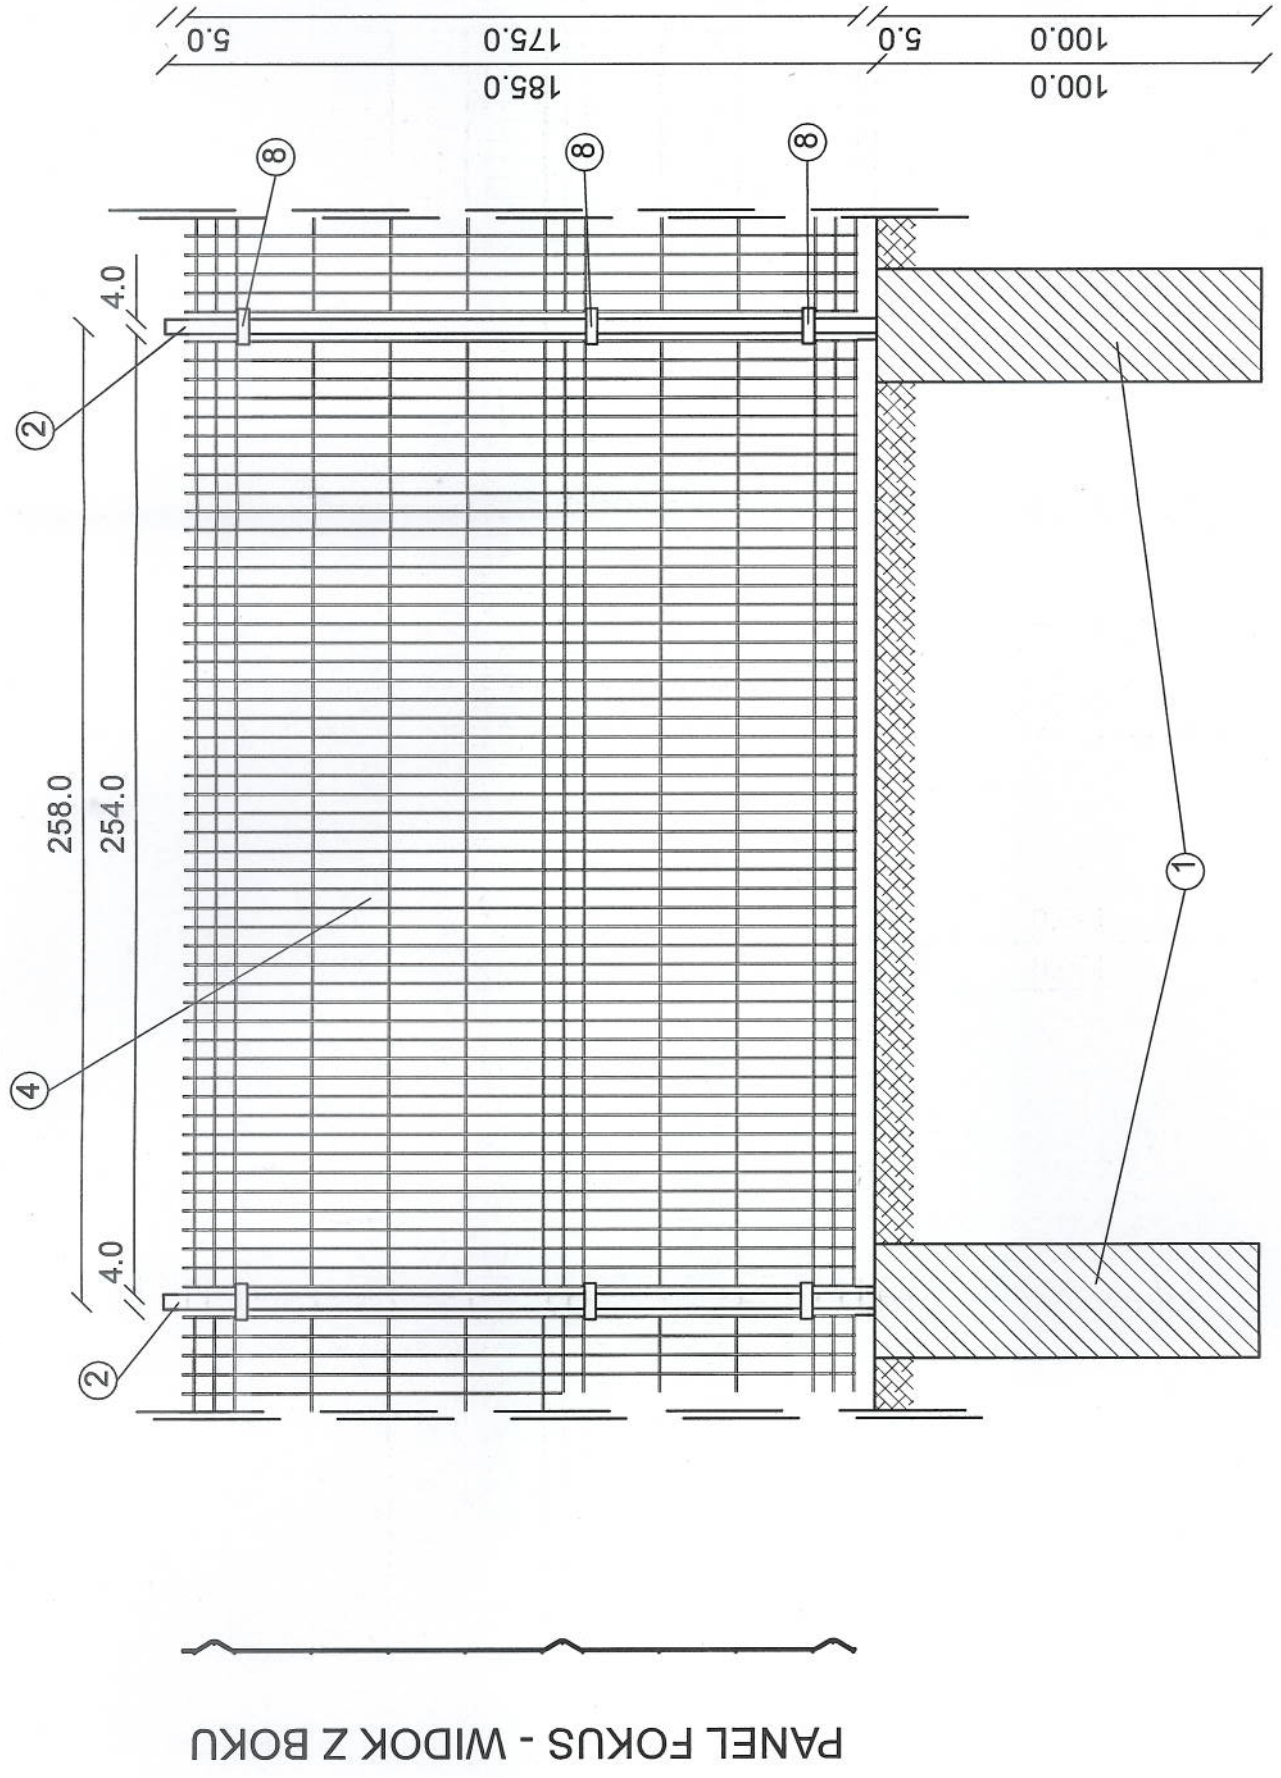

PANEL FOKUS - WIDOK Z BOKU

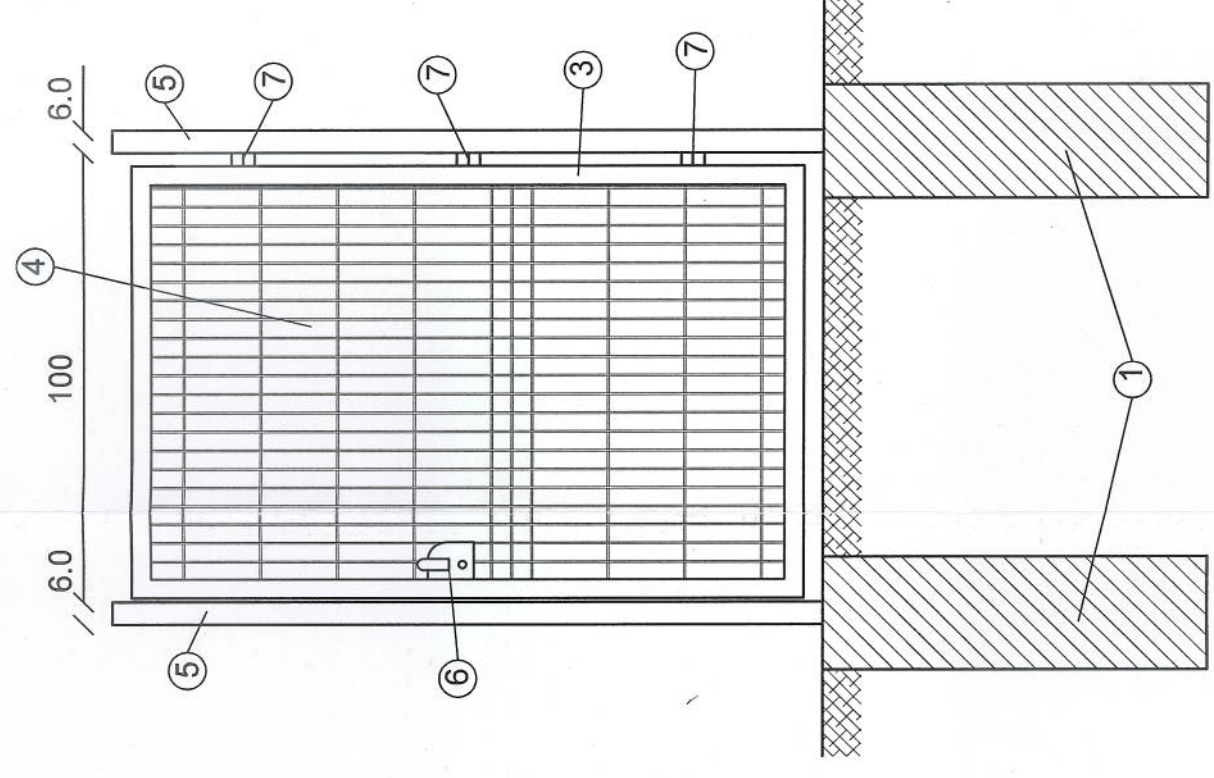

RYСУNEK FURTKI

Rysunek:	PRZEŚŁO I FURTKA	NR:	2
Investycja:	"Zielona Oaza" - zagospodarowanie terenu w otoczeniu Centrum Kultury Wiejskiej w miejscowości Olszowiec	SKALA:	1:20
Investycja - adres:	Olszowiec, dz. nr ewid. 112/1 i 28/1, gm. Bychawa	Investor:	Ochotnicza Straż Pożarna w Olszowcu, Olszowiec, gm. Bychawa
Opracował:	Daniel Januszek	Data:	09.2013
Projektant:	Janusz Lipiec upr. bud. 66/LB/87	Data:	09.2013
Podpis:	<i>Janusz Lipiec</i>	Podpis:	<i>Janusz Lipiec</i>